


公募対象区画【①～⑦】

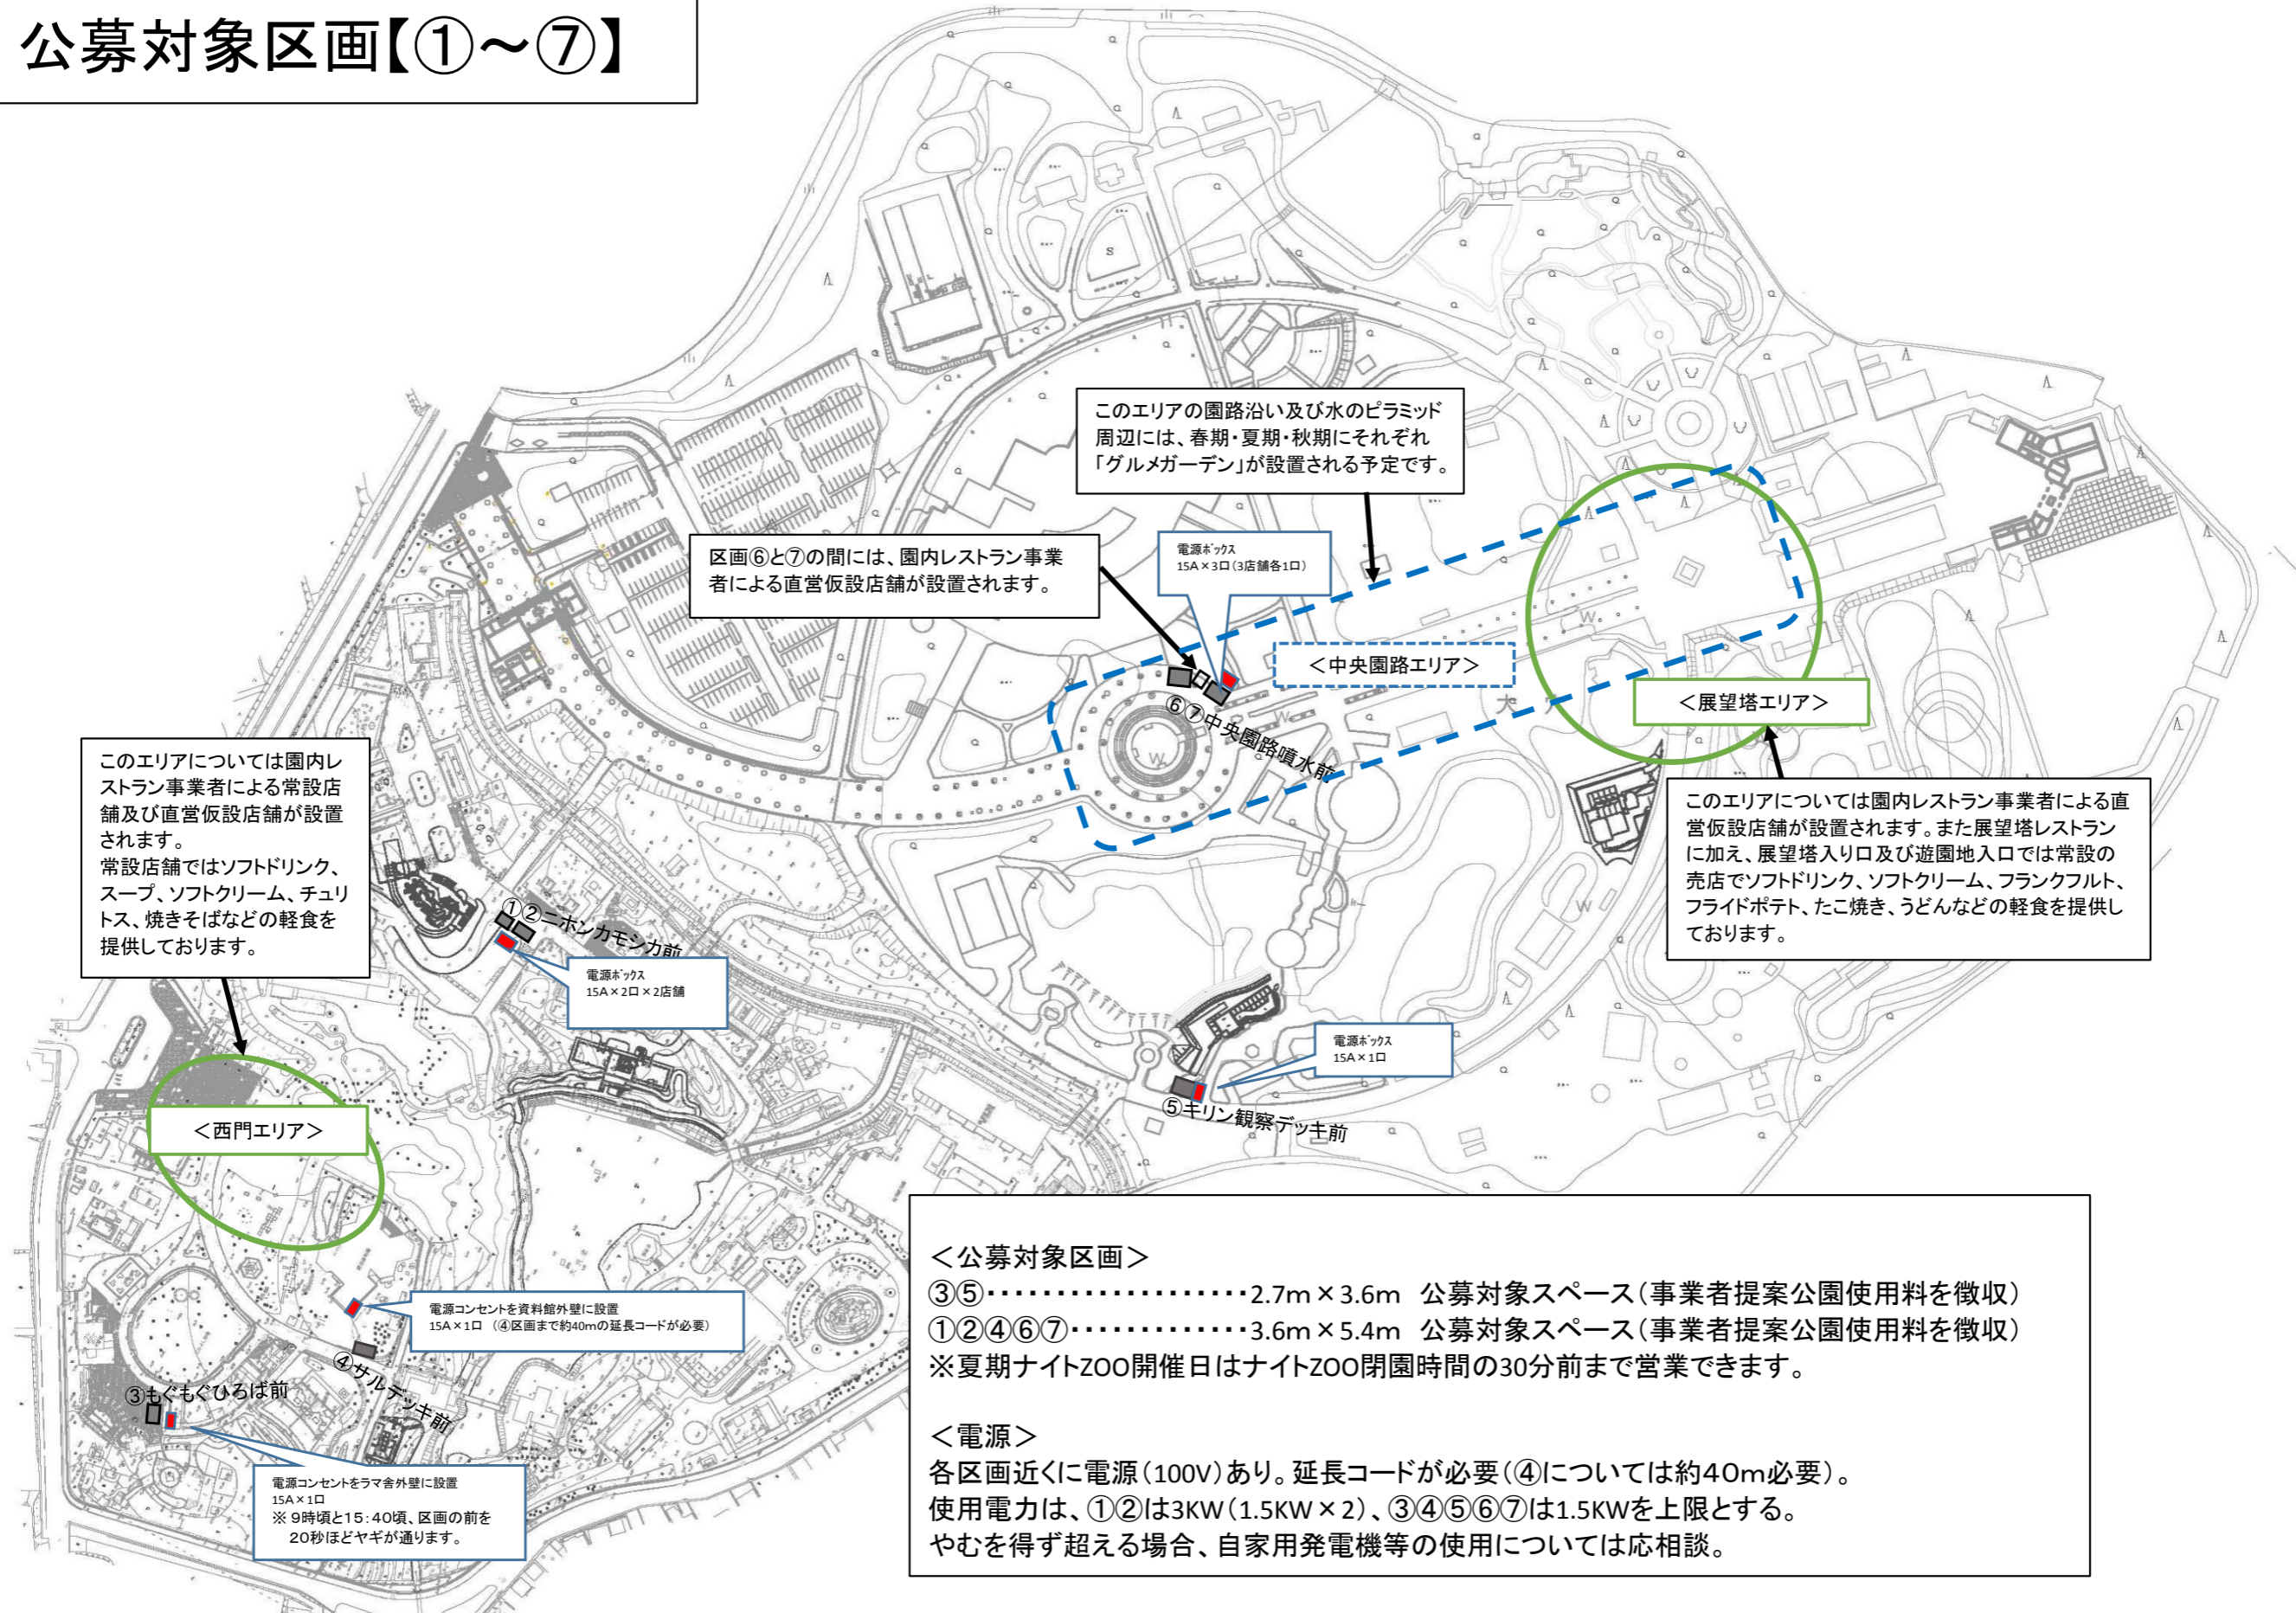

<公募対象区画>

- ③⑤.....2.7m×3.6m 公募対象スペース(事業者提案公園使用料を徴収)
 - ①②④⑥⑦.....3.6m×5.4m 公募対象スペース(事業者提案公園使用料を徴収)
- ※夏期ナイトZOO開催日はナイトZOO閉園時間の30分前まで営業できます。

<電源>

各区画近くに電源(100V)あり。延長コードが必要(④については約40m必要)。
 使用電力は、①②は3KW(1.5KW×2)、③④⑤⑥⑦は1.5KWを上限とする。
 やむを得ず超える場合、自家用発電機等の使用については応相談。